
B

Golvvy


C

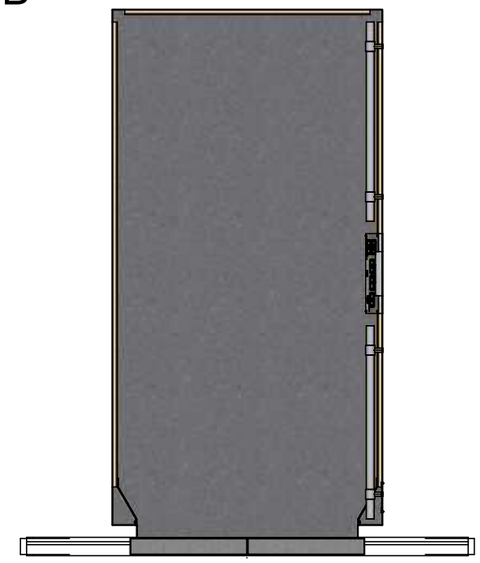


A

D


Takvy

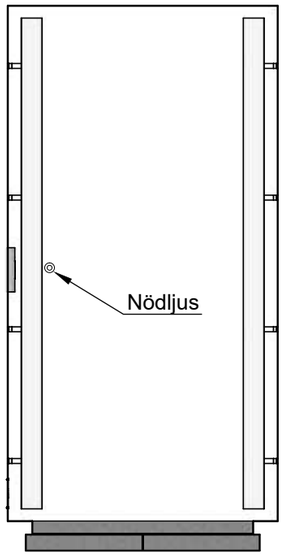

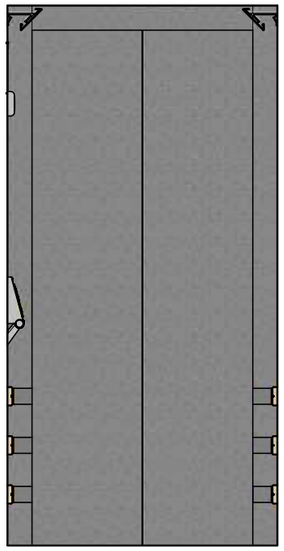


A - D

Vid genomgång

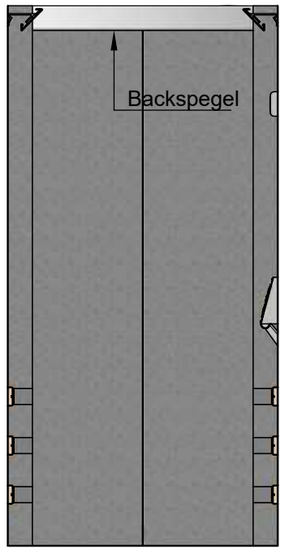


B - C

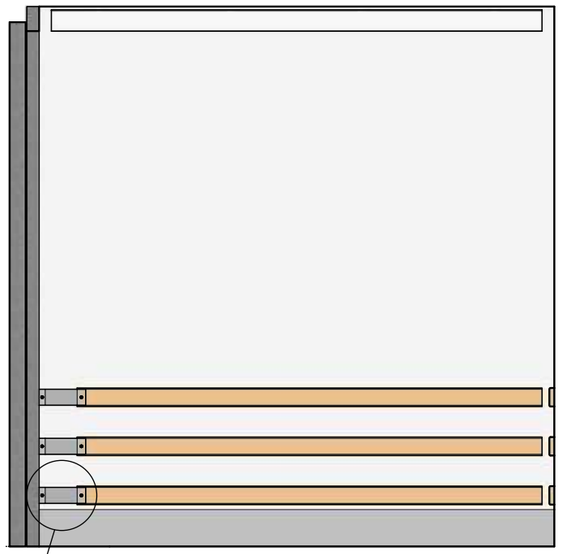


Detalj 1


A - B

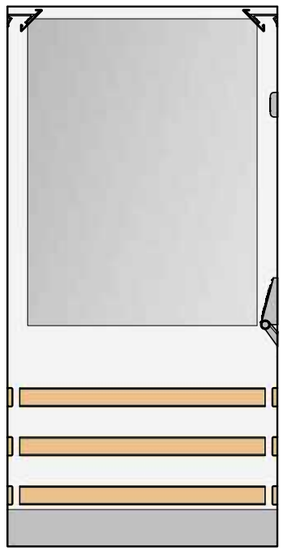

B - C

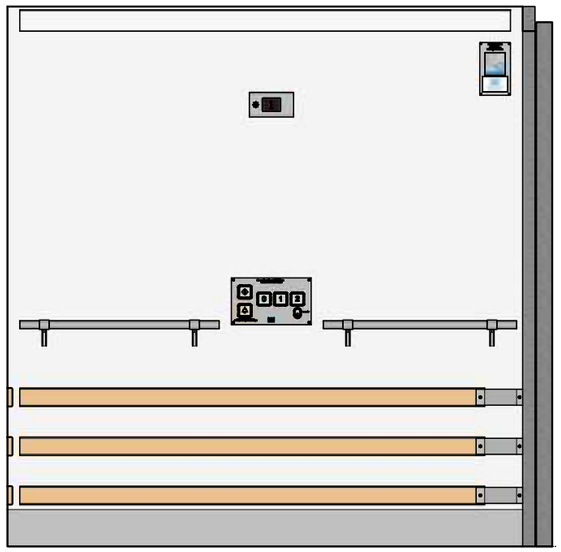

C - D

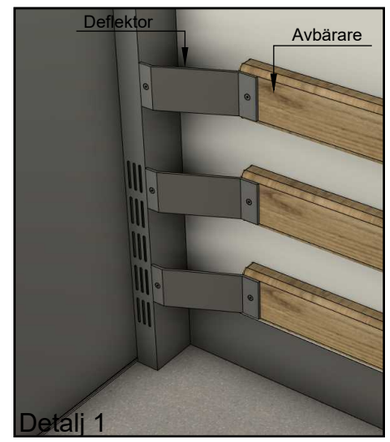

Detalj 1

Förklaringar

Denna ritning visar övergripande layout på korginredning. Ritningen ansluter till projekteringsanvisning Transportsystem (Hissar m.m)

Tillverkningsritning skall upprättas av hissentreprenören. Entreprenörens ritning skall översändas till av SISAB sakkunnig person, för granskning. Godkännande från granskning skall erhållas innan tillverkning påbörjas.

Godkännande från SISAB frântar ej entreprenören ansvaret.

Hisskorg skall uppfylla ytskiktskraven:
- Ytskikt klass I (B-s1,d0)
- Obrännbara material (A2-s1,d0)
- Tändskyddade beklädnader (K210/B-s1,d0)

Väggar

Stålplåt klädd med högtryckslaminat, kulör i samråd med arkitekt och beställare.

Golv

Slitstark, genomfärgad och heltäckande gummimatta. Mot väggar tätas med elastisk fogmassa.

Tak

Vitlackerad plåt.

Avbärarlister

Plana avbärare i ljus ek, 60x15, gerade ändar. Monteras på höjder 200, 400 och 600 mm från korggolv, mätt till cc avbärarlist.

Sockel

Mattborstad rostfri stålplåt.

Handledare

Slipat rostfritt stål, diameter min. 30 mm, max 45 mm. Överkant handledare 900 mm över korggolv.

Spegel

Laminerad spegel monteras på bakvägg, underkant 900 mm ovan golv. Vid genomgång ersätts spegel med backspeglar, monterade ovan dörrblad på korgen båda öppningssidor. Ljusrampers längder anpassas efter spegelns vinkel.

Belysning

Belysning ska utföras som indirekt belysning via ljusramper på båda sidor av korg och utförs med LED-armaturer, varmvit 3000K. Vid golv skall minst 200 LUX mätas. Nödljus placeras ovan korgtablå och så ljusramper ej döljer ljuset. Nödbelysning utföres med LED.

Deflektor

Utföres med rostfritt plattstål, min 5 mm tjockt. Skruvar monteras försänkta.

SKOLAFASTIGHETER I STOCKHOLM AB

	B	Ändring av typsnitt	RE	250520
URSPRUNGLIG DESIGNER ROBIN ERKSEN	BET	ÄNDRINGEN AVSER	SIGN	DATUM

Rulltrappor och Hissar Teknik Konsulter tel. 08-91 23 72

PROJEKTERINGSANVISNI


TRANSPORTSYSTEM (HISSAR M.M)

Layout korginredning
Hiss 1100x2100


SKALA 1:25 (A3)


RITAD/KONSRT. AV R.ERKSÉN	HANDLÄGGARE R.ERKSÉN		
DATUM 2022-05-13	ANSVARIG S.VAHLSTÖRM	ARBETSNUMMER -	RITNINGSNAMN Typritning 1 / BET B

Golvvy

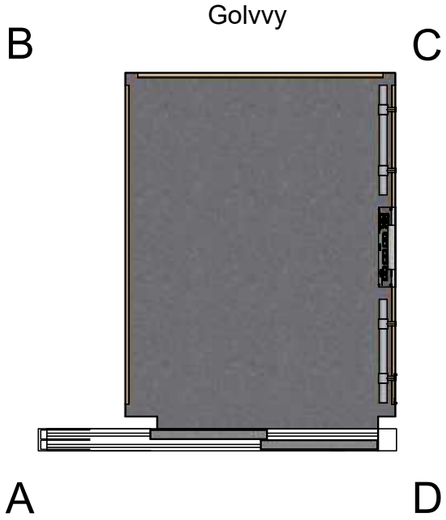


Takvy

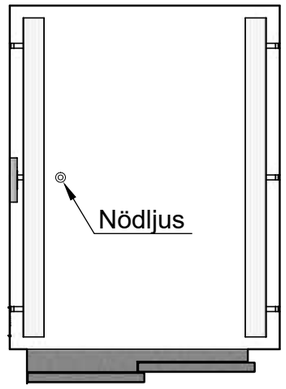

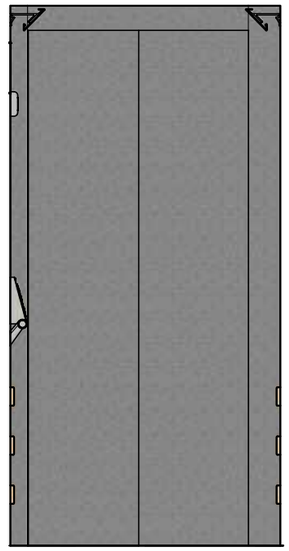


A - D


Vid genomgång

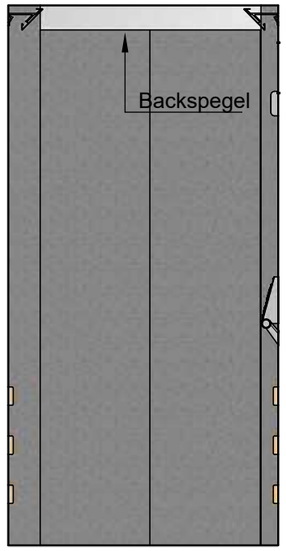


B - C

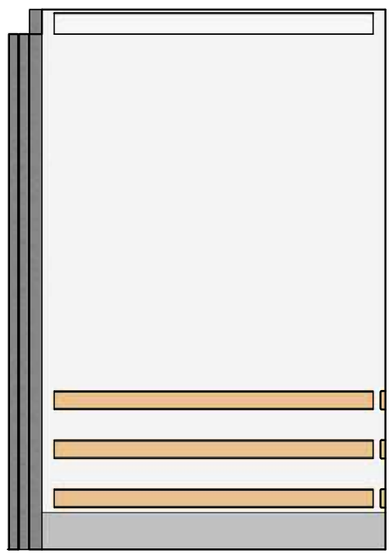

A - B

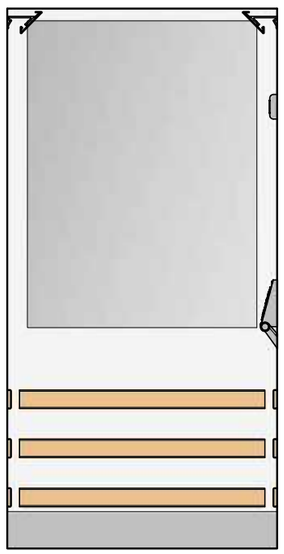

B - C

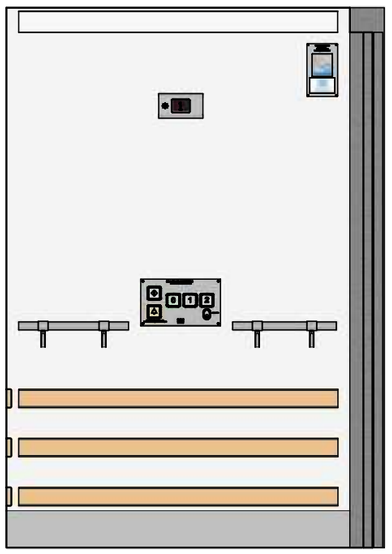

C - D

Förklaringar

Denna ritning visar övergripande layout påkorginredning. Ritningen ansluter till projekteringsanvisning Transportsystem (Hissar m.m)

Tillverkningsritning skall upprättas av hissentreprenören. Entreprenörens ritning skall översändas till av SISAB sakkunnig person, för granskning. Godkännande från granskning skall erhållas innan tillverkning påbörjas.

Godkännande från SISAB frântar ej entreprenören ansvaret.

Hisskorg skall uppfylla ytskiktskraven:
- Ytskikt klass I (B-s1,d0)
- Obrännbara material (A2-s1,d0)
- Tändskyddade beklädnader (K210/B-s1,d0)

Väggar

Stålplåt klädd med högtryckslaminat, kulör i samråd med arkitekt och beställare.

Golv

Slitstark, genomfärgad och heltäckande gummimatta. Mot väggar tätas med elastisk fogmassa.

Tak

Vitlackerad plåt.

Avbärarlister

Plana avbärare i ljus ek, 60x15, gerade ändar. Monteras på höjder 200, 400 och 600 mm från korggolv, mätt till cc avbärarlist.

Sockel

Mattborstad rostfri stålplåt.

Handledare

Slipat rostfritt stål, diameter min. 30 mm, max 45 mm.
Överkant handledare 900 mm över korggolv.

Spegel

Laminerad spegel monteras på bakvägg, underkant 900 mm ovan golv. Vid genomgång ersätts spegel med backspeglar, monterade ovan dörrblad på korgens båda öppningssidor. Ljusrampers längder anpassas efter spegelns vinkel.

Belysning

Belysning ska utföras som indirekt belysning via ljusramper på båda sidor av korg och utförs med LED-armaturer, varmvit 3000K. Vid golv skall minst 200 LUX mätas. nödljus placeras ovan korgtablå och så ljusramper ej döljer ljuset. Nödbelysning utföres med LED.

SKOLAFASTIGHETER I STOCKHOLM AB

B	Ändring typsnitt	RE	250520
BET	ÄNDRINGEN AVSER	SIGN	DATUM

URSPRUNGLIG DESIGNER
ROBIN ERKSÉN
Ruttrappor och Hissar Teknik Konsulter tel. 08-91 23 72

PROJEKTERINGSANVISNI


TRANSPORTSYSTEM (HISSAR M.M)


Layout korginredning
Hiss 1100x1400 SKALA 1:25 (A3)


RITAD/KONSRT. AV	HANDLÄGGARE
R.ERKSÉN	R.ERKSÉN
DATUM	ANSVARIG
2021-03-22	S.VAHLSTRÖM


ARBETSNUMMER	RITNINGSNAMN	BET
-	Typritning 2	B

EJ SKALENLIG RITNING

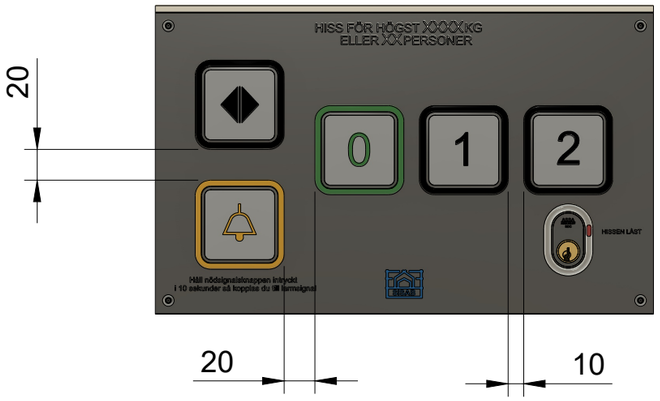

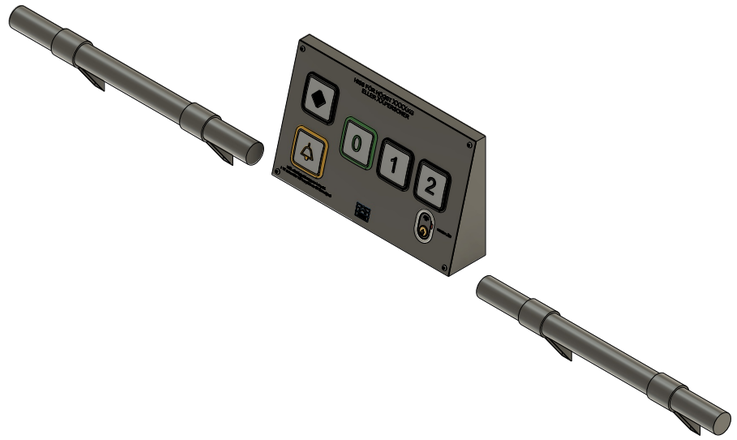

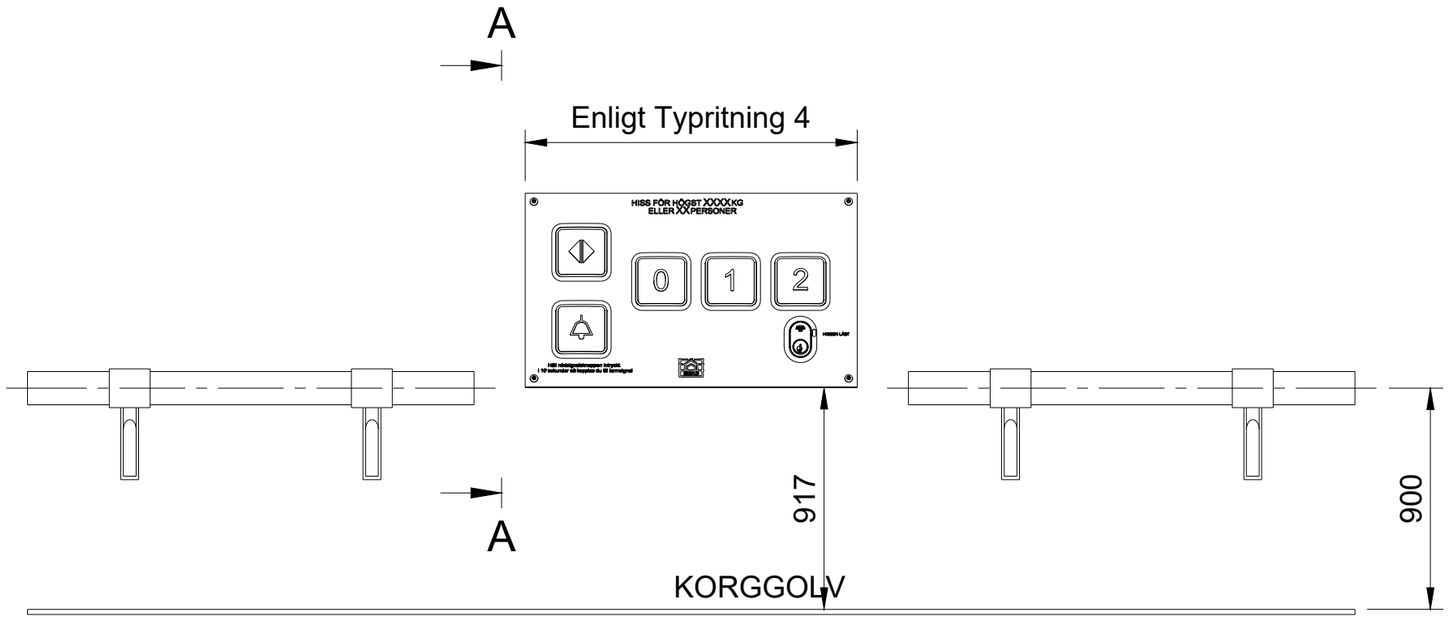

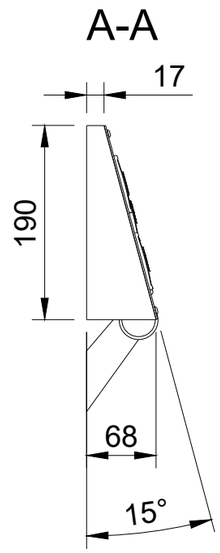

FÖRKLARINGAR

Denna ritning ansluter till Projekteringsanvisning Transportsystem (Hissar m.m.) och visar SISAB´s layout och design av korgtablå.

tillverkningsritning skall upprättas av HE. Entreprenörens ritning skall översändas till av SISAB sakkunnig personal, för granskning och godkännande innan tillverkning påbörjas. Godkännande från SISAB fråntar ej entreprenören ansvaret.

MATERIAL

Puplet, lock, skruv och handledare utförs med rostfritt stål.

GRAVYR

Gravyr utförs med typsnitt Arial. Färgfyllning utföres:

Lasttext:	Vit
Hissen låst:	Vit
Larmtext:	Vit
Logotyp:	Blå (RAL 5015)

MANÖVERDON

Enligt SS EN 81-70:2018, Annex B samt SS EN 81-71 kategori 1.
Tryckknappar utföres med upphöjda relief symboler som är stora tydliga och i ljus kontrast. Plan 0, skall vara entrémarkerad med förhöjd grön ram. Nyckelströmställare skall vara anpassad för skandinavisk ovalcylinder, samt utföras med röd LED-indikering vid aktiverat läge.


SKRUV

Synliga skruvar skall vara utförda med s.k. säkerhetsskruv.


SKOLFASTIGHETER I STOCKHOLM AB

		BET	Ändring av typsnitt	RE 250520
URSPRUNGLIG DESIGNER ROBIN ERKSÉN		BET	ÄNDRINGEN AVSER	SIGN DATUM
H	RULLHTEKK AB TEL	PROJEKTERINGSANVISNING		
		TRANSPORTSYSTEM (HISSAR M.M)		
RITAD/KONSTR.AV R.ERKSÉN	HANDLÄGGARE R.ERKSÉN	KORGTABLÅ, ENLIGT BILAGA-B		SKALA: -
DATUM 2022-05-09	ANSVARIG S.Vahlström	ARBETSNUMMER -	RITNINGSNUMMER TYPRITNING 3	bet B

HISSKORG
1100 x 1400

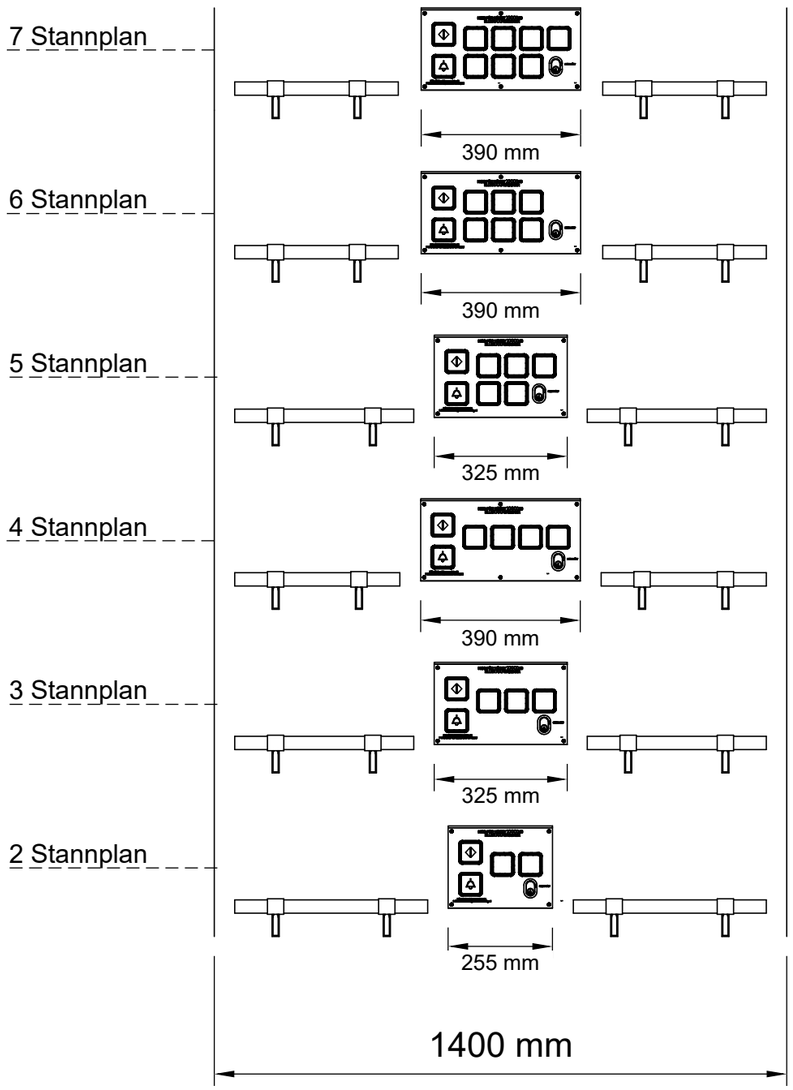

HISSKORG
1100 x 2100

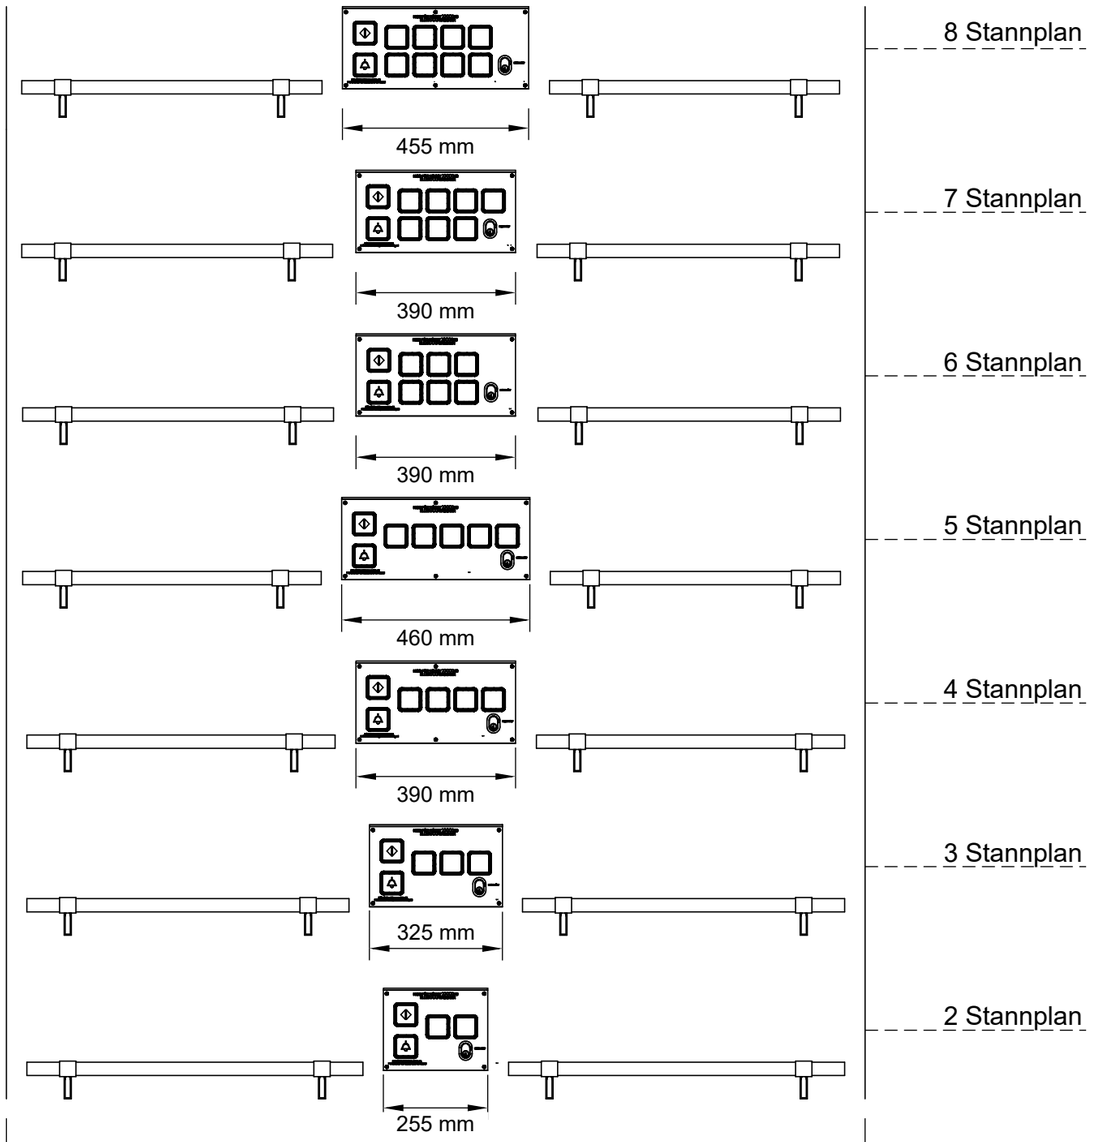

Förklaringar

Denna ritning visar övergripande layout på destinationstablå, vid olika antal stannplan och korgdjup. Ritningen ansluter till projekteringsanvisning Transportsystem (Hissar m.m)

För detalj över destinationstablå, knappavstånd, placeringar m.m enligt Typritning 3.

Tillverkningsritning skall upprättas av hissentreprenören. Entreprenörens ritning skall översändas till av SISAB´s sakkunnig person, för granskning. Godkännande från granskning skall erhållas innan tillverkning påbörjas.

Godkännande från SISAB fråntar ej entreprenören ansvaret.

SKOLAFASTIGHETER I STOCKHOLM AB

B	Ändring av typsnitt	RE	250520
BET	ÄNDRINGEN AVSER	SIGN	DATUM

URSPRUNGLIG DESIGNER
ROBIN ERKSÉN

Rultrappor och Hissar Teknik Konsulter tel. 08-91 23 72


PROJEKTERINGSANVISNI
TRANSPORTSYSTEM (HISSAR M.M)

Destinationstablå
utförand vid olika antal stannplan


SKALA 1:15 (A3)

RITAD/KONSRT. AV	HANDLÄGGARE	ARBETSNUMMER	RITNINGSNAMN	BET
R.ERKSÉN	R.ERKSÉN	-	Typritning 4	-
DATUM	ANSVARIG			
2022-05-13	S.VAHLSTRÖM			

Anrop nedersta stannplan

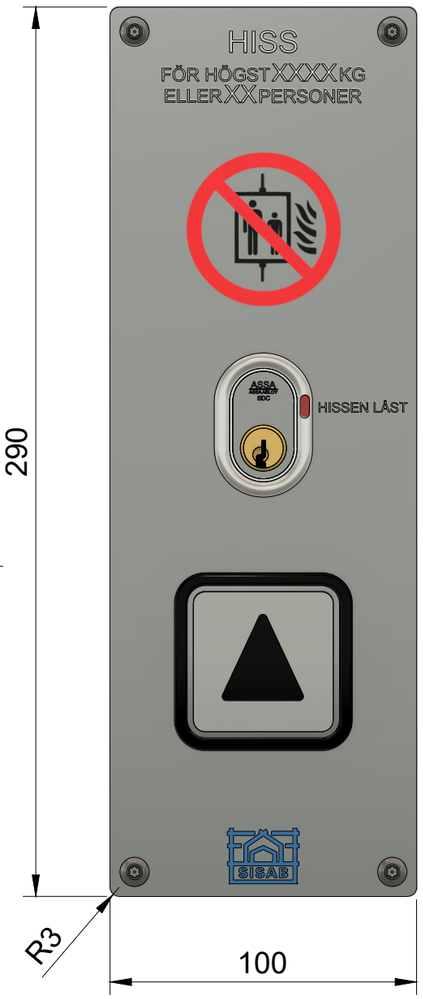

Anrop mellanliggande stannplan

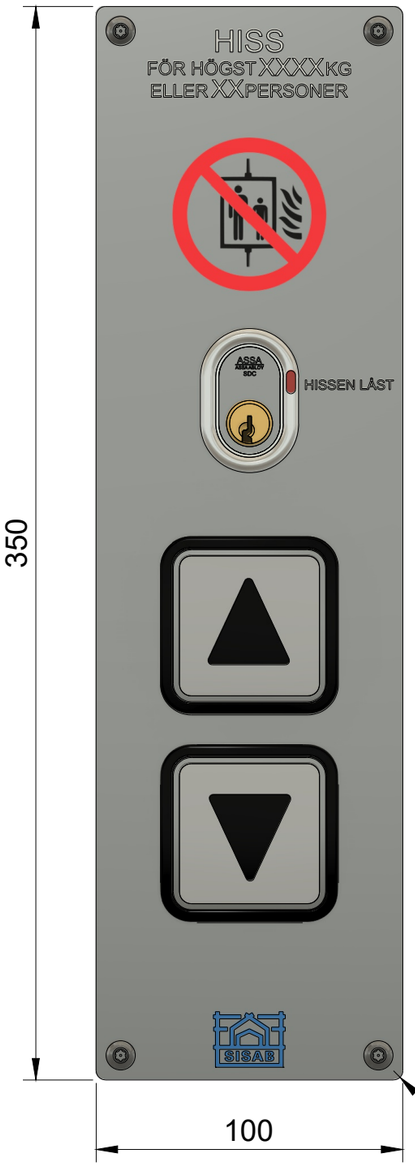

Anrop mellanliggande stannplan (direktstyrning/nedkollektiv)



Anrop översta stannplan



FÖRKLARINGAR

Denna ritning ansluter till Projekteringsanvisning Transportsystem (Hissar m.m.) och visar SISAB´s layout och design av anropstablåer.

tillverkningsritning skall upprättas av HE. Entreprenörens ritning skall översändas till av SISAB sakkunnig personal, för granskning och godkännande innan tillverkning påbörjas. Godkännande från SISAB frântar ej entreprenören ansvaret.

MATERIAL

lock och skruv utförs med rostfritt stål.

GRAVYR

Gravyr utförs med typsnitt Arial. Färgfyllning utföres:

Lasttext: Vit
Hissen låst: Vit
Logotyp: Blå (RAL 5015)
P020 symbol Röd & Svart

MANÖVERDON

Enligt SS EN 81-70:2018, Annex B samt SS EN 81-71 kategori 1.
Tryckknappar utföres med upphöjda relief symboler som är stora tydliga och i ljus kontrast. Nyckelströmställare skall vara anpassad för skandinavisk ovalcylinder, samt utföras med röd LED-indikering vid aktiverat läge.

SKRUV

Synliga skruvar skall vara utförda med s.k. säkerhetsskruv.

SYMBOLER

Symbol enligt ISO 7010 P020 ska alltid graveras i tablålock, på samtliga stannplan. Symbolstorlek min 50mm.

SKOLFASTIGHETER I STOCKHOLM AB

B	Ändring typsnitt	RE	250520
BET	ÄNDRINGEN AVSER	SIGN	DATUM

URSPRUNGLIG DESIGNER: ROBIN ERKSÉN
H RULLHTEKK AB TEL

PROJEKTERINGSANVISNING

TRANSPORTSYSTEM (HISSAR M.M.)


Anropstablåer och symboler

SKALA: 1:2 (A3)


RITAD/KONSTR.AV	HANDLÄGGARE	ARBETSNUMMER	RITNINGSNUMMER / BET
R.Erksén	R.Erksén	-	TYPRITNING 5 / B
DATUM	ANSVARIG		
2022-05-13	S.Vahlström		


Pos	Benämning	Material	Placering
4	Maskinrumsskylt	Aluminium	På utsida tillträdesdörr till maskinrum
3	Hissdata	Aluminium	På apparatskåpsdörr
2	Nummerskylt	UV-stabil aktrylplast	Apparatskåpsdörr, ovan schaktdörrar och i hisskorg
1	Leverantörsplåt	RF-plåt	I hisskorg

C-C
(1:2)

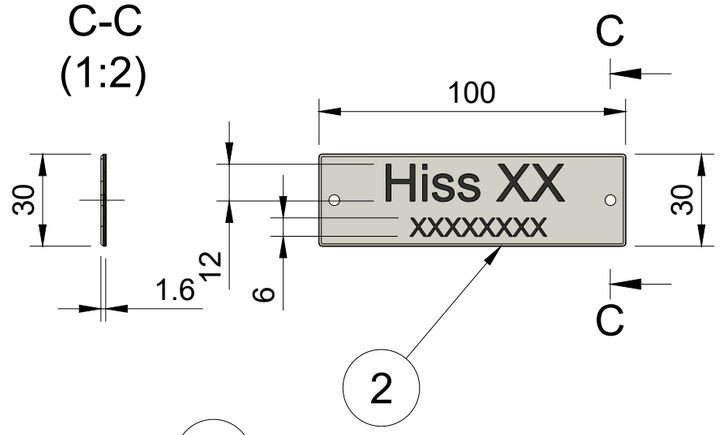


D-D
(1:2)

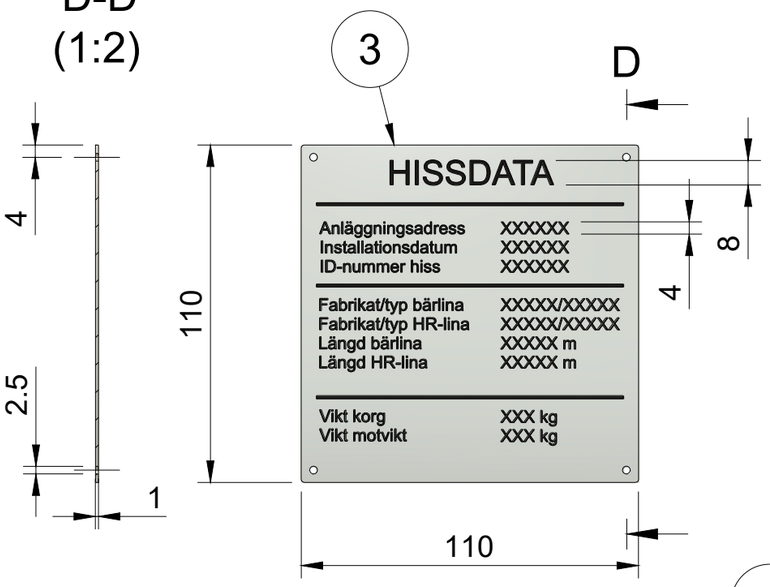


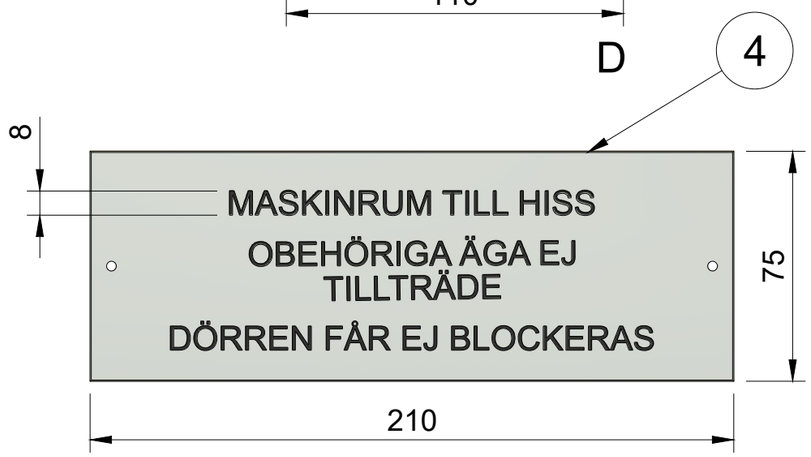

B
(2:1)

A-A (1:2)

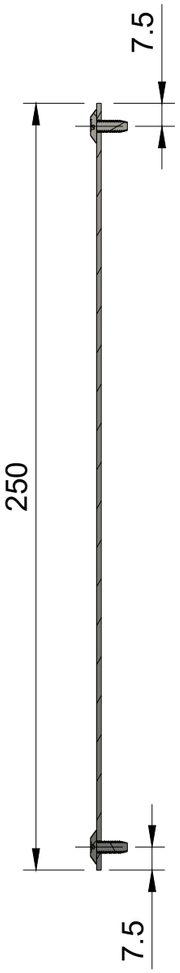

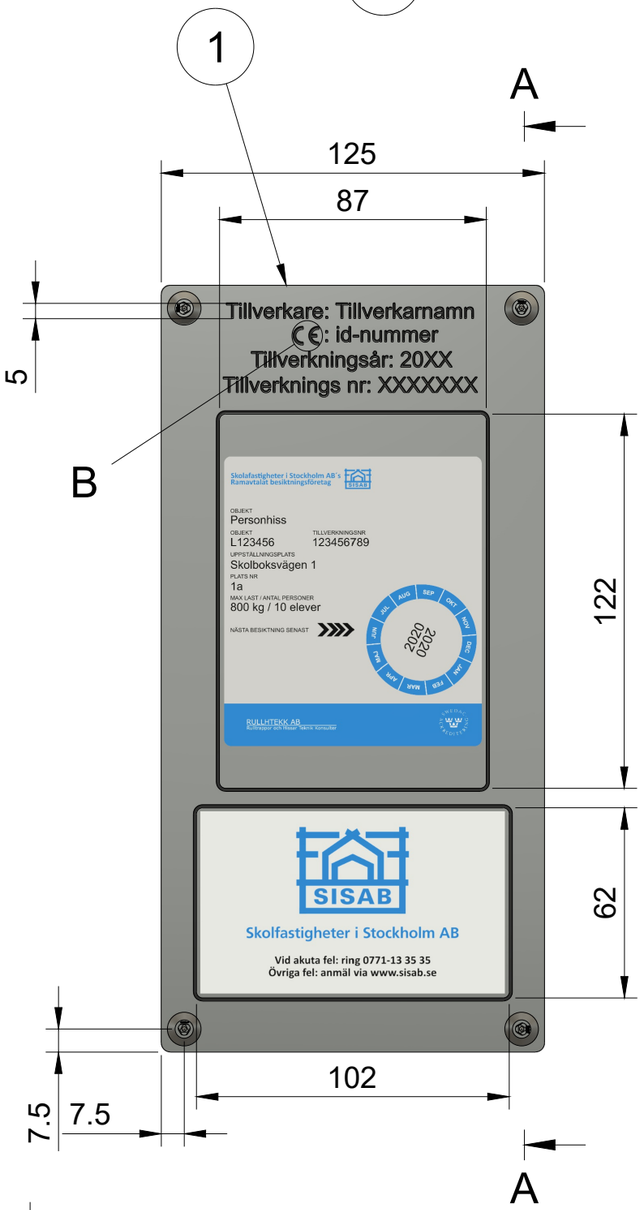

CE Utformning av CE märke enligt EU-kommissionen

FÖRKLARINGAR
Denna ritning ansluter till Projekteringsanvisning Transportsystem (Hissar m.m.) och visar SISAB´s layout och design av skyltar. Med "Pos" avses positionsangivelse på denna ritning. Övriga skyltar/anslag som ej framgår av denna typritning enligt HE std.

Klisterlapp från besiktningsorgan är på denna ritningen endast i illustrativt syfte. Klisterlapp levereras av Swetic ackrediterat besiktningsorgan.

MATERIAL
Enligt positionsförteckning

TYPSNITT
Arial.

GRAVYR / INFÄRGNING
Pos 1:
Företag/tillverkare, CE-märkning tillverkningsnummer och ramar runt klisterlappar skall graveras på plåt. Alternativt tillåts logotyp graveras istället för företagsnamn.
Gravyr utförs med typsnitt Arial. Färgfyllning utföres med svart kulör. Vid gravering av företagslogga tillåts färgfyllning i logotypen utföras med annan kulör än svart.

Pos:2
Övre rad anger hissnummer och undre rad ID-nummer. Märkskylt utföres med tvåskiktsplast där övre skikt är vitt och undre svart.

Pos 3 och 4:
Infärgad svart text.

SKRUV / MUTTER
Pos 1:
Synliga skruvar skall vara utförda med RF alt. förzinkad säkerhetsskruv.

Pos 2, 3 & 4
Monteras med RF alt. förzinkad blindnit

SKOLFASTIGHETER I STOCKHOLM AB

B	Ändring av typsnitt och justering text	RE	250520	
BET	ÄNDRINGEN AVSER	SIGN	DATUM	

URSPRUNGLIG DESIGNER: ROBIN ERKSÉN
H RULLHTEKK AB TEL


PROJEKTERINGSANVISNING
TRANSPORTSYSTEM (HISSAR M.M.)


SKYLTHÅLLARE TILL BESIKTNINGSSKYLT

SKALA: 1:2 (A3)

RITAD/KONSTR.AV	HANDLÄGGARE	ARBETSNUMMER	RITNINGSNUMMER	BET
R.Erksén	R.Erksén	-	TYPRITNING 6	B
DATUM	ANSVARIG			
2022-05-09	S.Vahlström			


VÅNINGSVISARE I HISSKORG

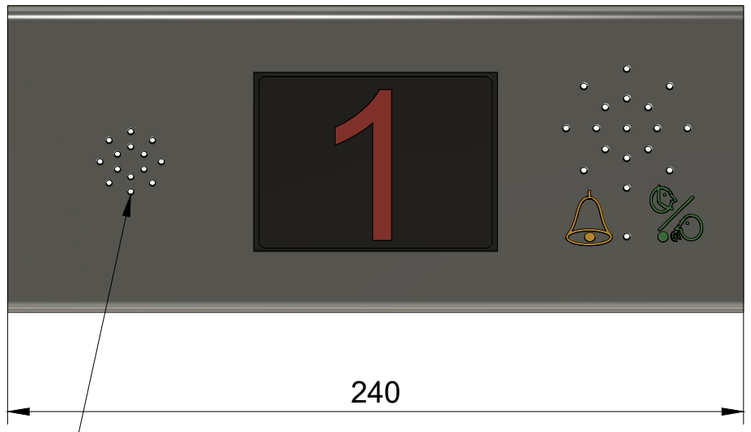

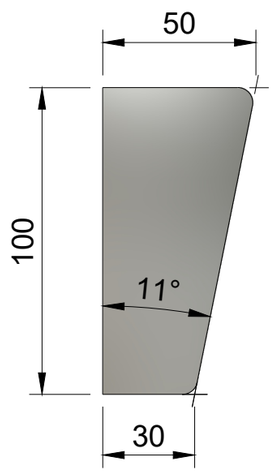

Plast för högtalare bakom täcklock,
för röstmeddelanden
(vid behov av extern högtalare)

VÅNINGSVISARE PÅ VÅNINGSPLAN

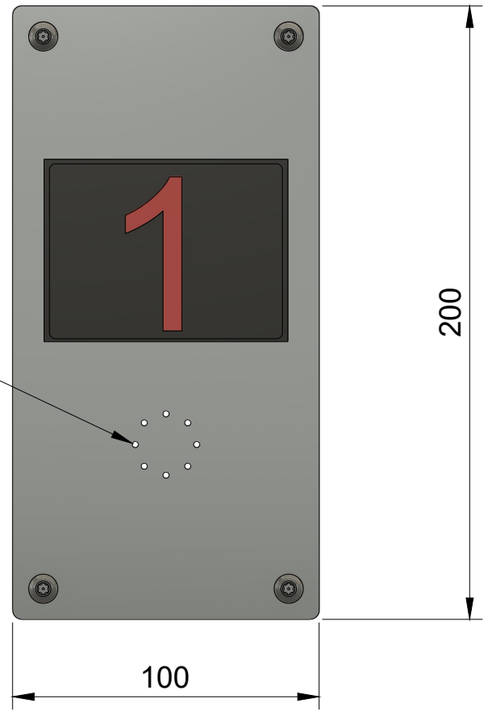

Om ljudindikering från knapp utförs med
separat högtalare. Om ljudindikering kommer från
anropsknapp centreras display i tablå.

FÖRKLARINGAR
Denna ritning ansluter till Projekteringsanvisning Transportsystem (Hissar m.m.) och visar SISAB´s layout och design av våningsvisare.

Tillverkningsritning skall upprättas av HE. Entreprenörens ritning skall översändas till SISAB sakkunnig personal, för granskning och godkännande innan tillverkning påbörjas. Godkännande från SISAB fråntar ej entreprenören ansvaret.

UTFÖRANDE
Enligt SS EN 81-70:2018, Annex B samt SS-EN 81-71 kategori 1. När schaktdörrar utgör brandavskiljning i brandcell monteras våningsvisare på stannplan utanpåliggande i ram av RF.

MATERIAL
Lock och skruv utförs med rostfritt stål.

GRAVYR
Symboler enligt SS-EN81-28. Färgfyllning utföres:

Larmklocka: Gul
Uppkoppling: Grön

SKRUV
Synliga skruvar skall vara utförda med s.k. säkerhetsskruv.

SKOLFASTIGHETER I STOCKHOLM AB

	B	Ändring av typsnitt	RE	250520
URSPRUNGLIG DESIGNER ROBIN ERKSÉN	BET	ÄNDRINGEN AVSER	SIGN	DATUM

H | RULLHTEKK AB | TEL

PROJEKTERINGSANVISNING
TRANSPORTSYSTEM (HISSAR M.M)

Våningsvisare

RITAD/KONSTR.AV R.Erksén	HANDLÄGGARE R.Erksén		SKALA: 1:2 (A3)
DATUM 2022-05-09	ANSVARIG S.Vahlström	ARBETSNUMMER -	RITNINGSNUMMER Typritning 7 BET B